0+600

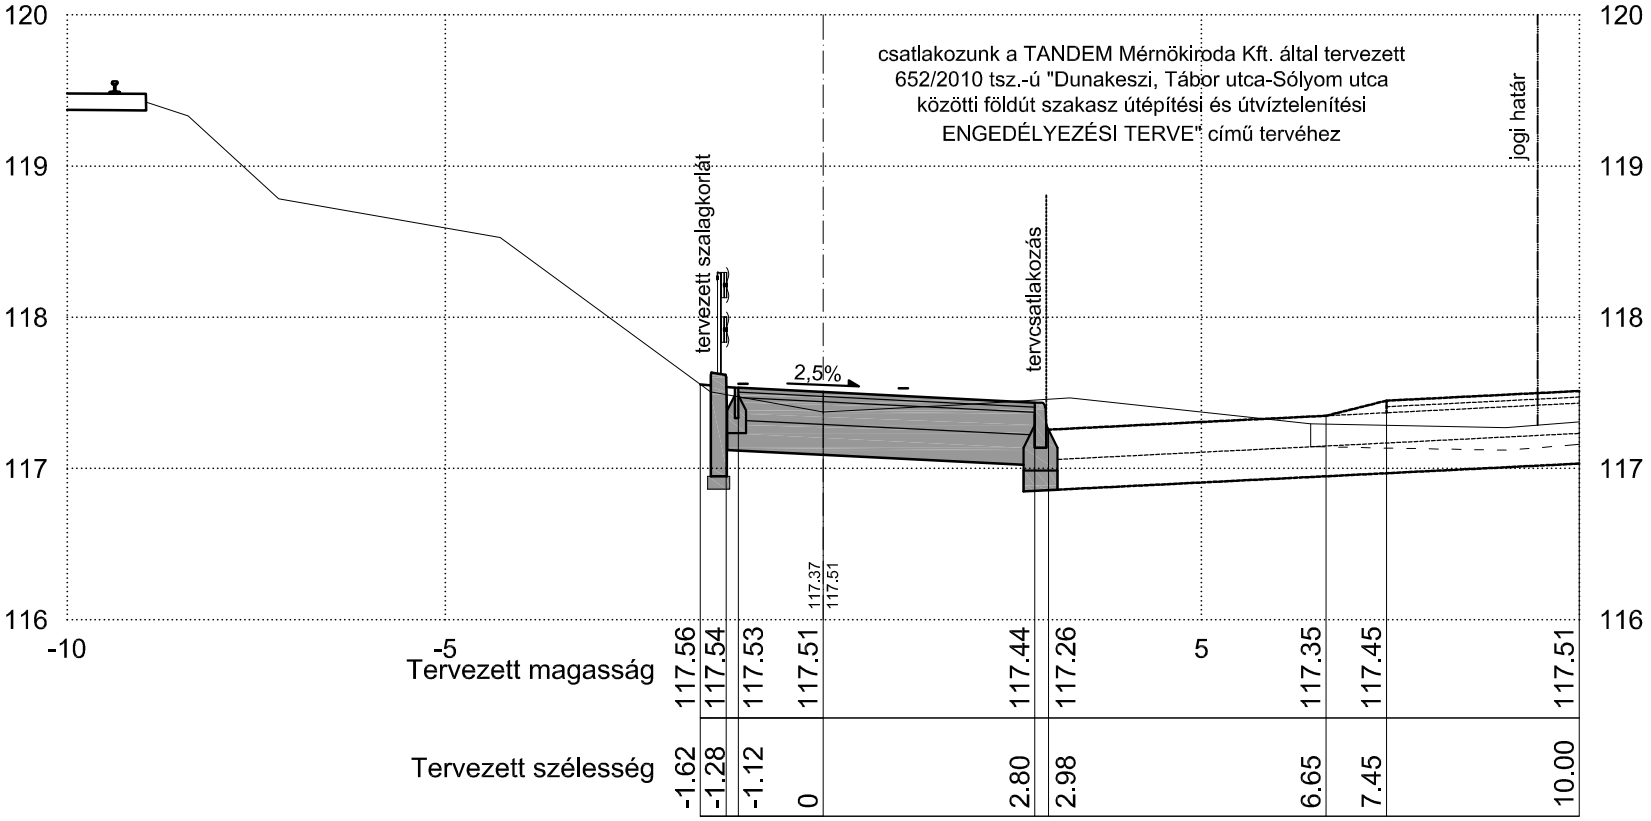
csatlakozunk a TANDEM Mérnökiroda Kft. által tervezett
652/2010 tsz.-ú "Dunakeszi, Tábor utca-Sólyom utca
közötti földút szakasz útépítési és útvíztelenítési
ENGEDÉLYEZÉSI TERVE" című tervéhez
tervezett szalagkorlát
tervcsatlakozás
jogi határ
2,5%
120
119
118
117
116
-10
-5
5
117.37
117.51
Tervezett magasság
117.56
117.54
117.53
117.51
117.44
117.26
117.35
117.45
117.51
Tervezett szélesség
-1.62
-1.28
-1.12
0
2.80
2.98
6.65
7.45
10.00