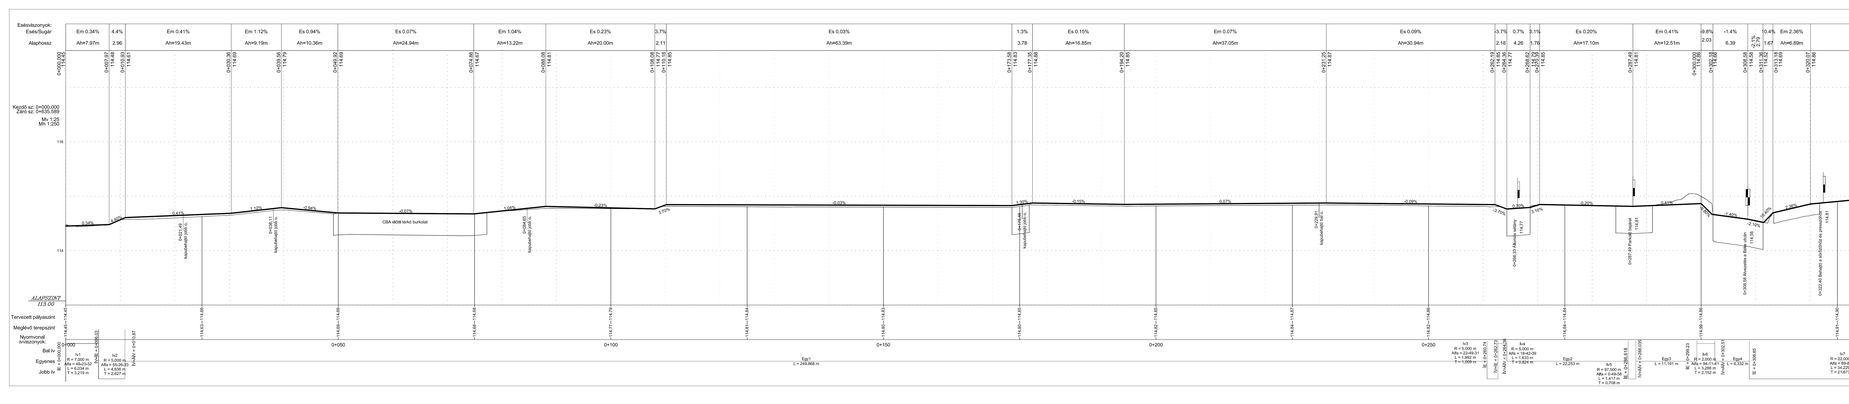

Megbízó:	DUNAKESZI VÁROS ÖNKORMÁNYZATA
Dátum:	2010. április
Megbízás tárgya:	DUNAKESZI, BÉKE UTCA ÉS KLAPKA GYÖRGY UTCA MENTI KERÉKPÁRÚT ENGEDÉLYEZÉSI TERVE
Munkaszám:	653/2010/III
Rajzszám:	U-3.1.
Részmunkarész, rajz megnevezése:	ÚTÉPÍTÉSI HOSSZ-SZELVÉNY I. 0+000 - 0+400
Méretarány:	Mh = 1:250 Mv = 1:25
Készítette tervező:	Terv.sz.:
Dátum:	Balaz ellenőr:
Kézhez:	2010. április

Peg Kálmán
okl. építőmérnök
06-20/443-0322

Peg Kálmán
okl. építőmérnök
06-20/443-0322

Bereguszai Zsolt

TANDEM MÉRNÖKIRODA KFT.
Irroda: 1031Bp., Polgár u. 52. Postacím: 1300 Pf.: 4
Tel.: [1] 368-8343; [1] 368-9063; Fax: [1] 453-2449
e-mail: pej.kalman@tandemkft.hu
honlap: www.tandemkft.hu

Ez a terv a TANDEM Mérnökiroda Kft. szellemi terméke.